

DATOS DE LA PRESA

Nombre: Montoro III

Titular: ACUAES – Aguas de las Cuenas de España, S.A.

Tipo: Arco gravedad

LOCALIZACIÓN

Cauce: Río Montoro

Municipio: Mestanza

Provincia: Ciudad Real

Cuenca Hidrográfica: Guadalquivir

Coordenadas UTM 30 – ETRS 89: 404.106,000 - 4.264.675,000

DATOS DEL EMBALSE

Superficie del embalse a NMN (ha): 550,390

Capacidad a NMN (hm³): 105,370



Cota del NMN (m): 565,750

PLAN DE EMERGENCIA

Informe CNPC: -

Aprobación: 15/11/2007


Revisión: -

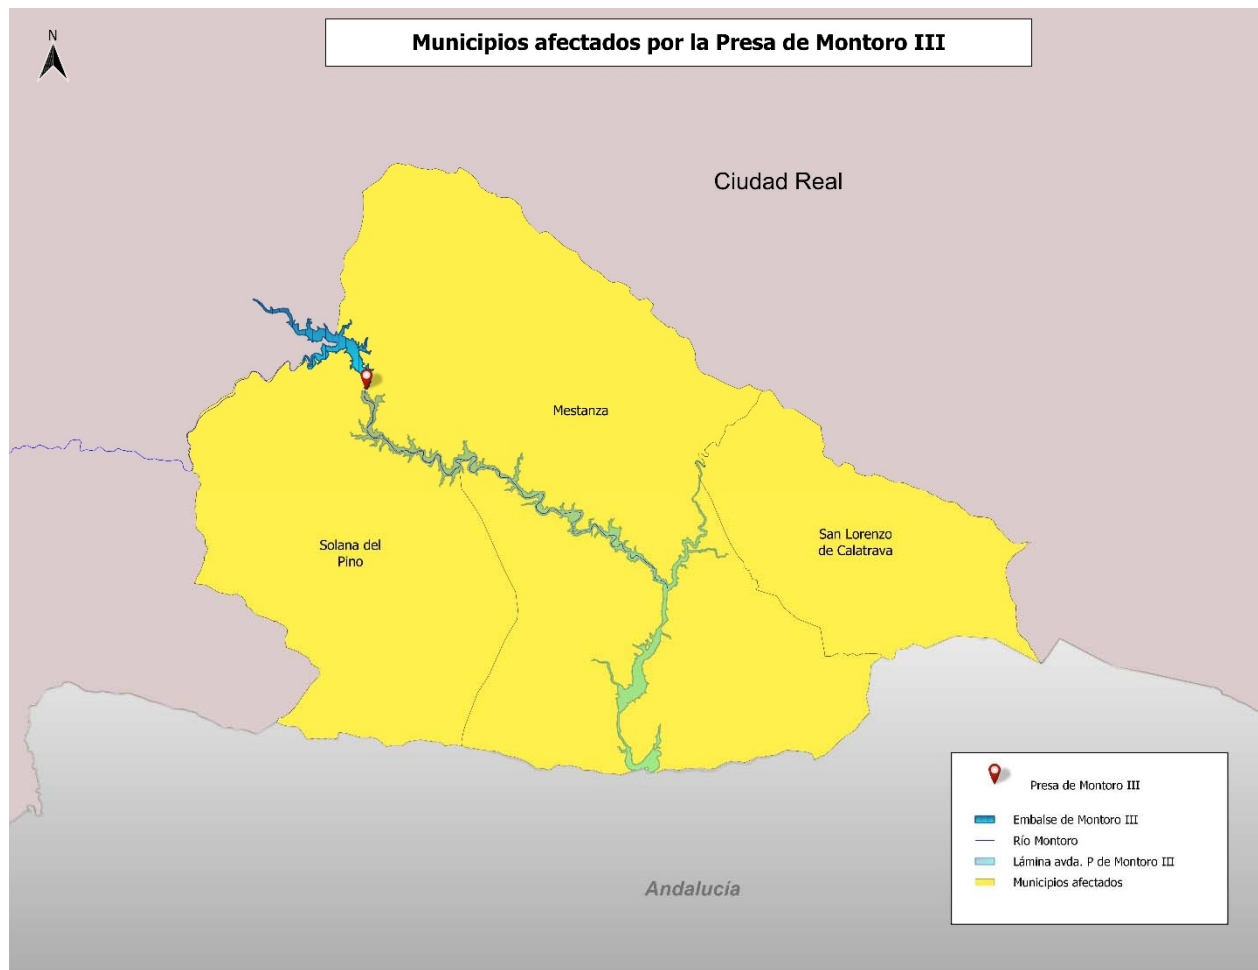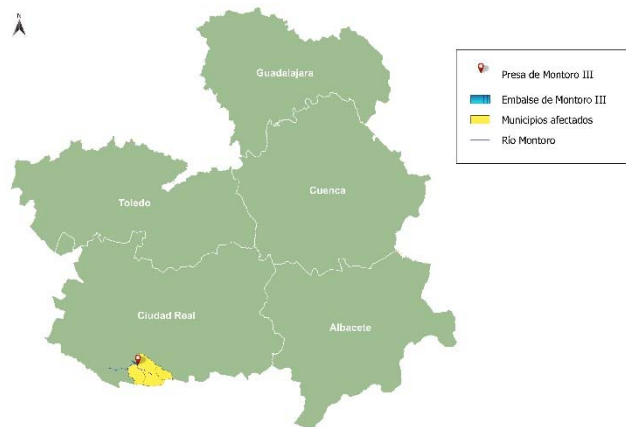

TÉRMINOS MUNICIPALES AFECTADOS POR LA PRESA DE MONTORO III - HIPÓTESIS H2

- Mestanza
- San Lorenzo de Calatrava
- Solana del Pino

LOCALIZACIÓN DE LOS PRINCIPALES NÚCLEOS DE POBLACIÓN DE LOS TÉRMINOS MUNICIPALES AFECTADOS

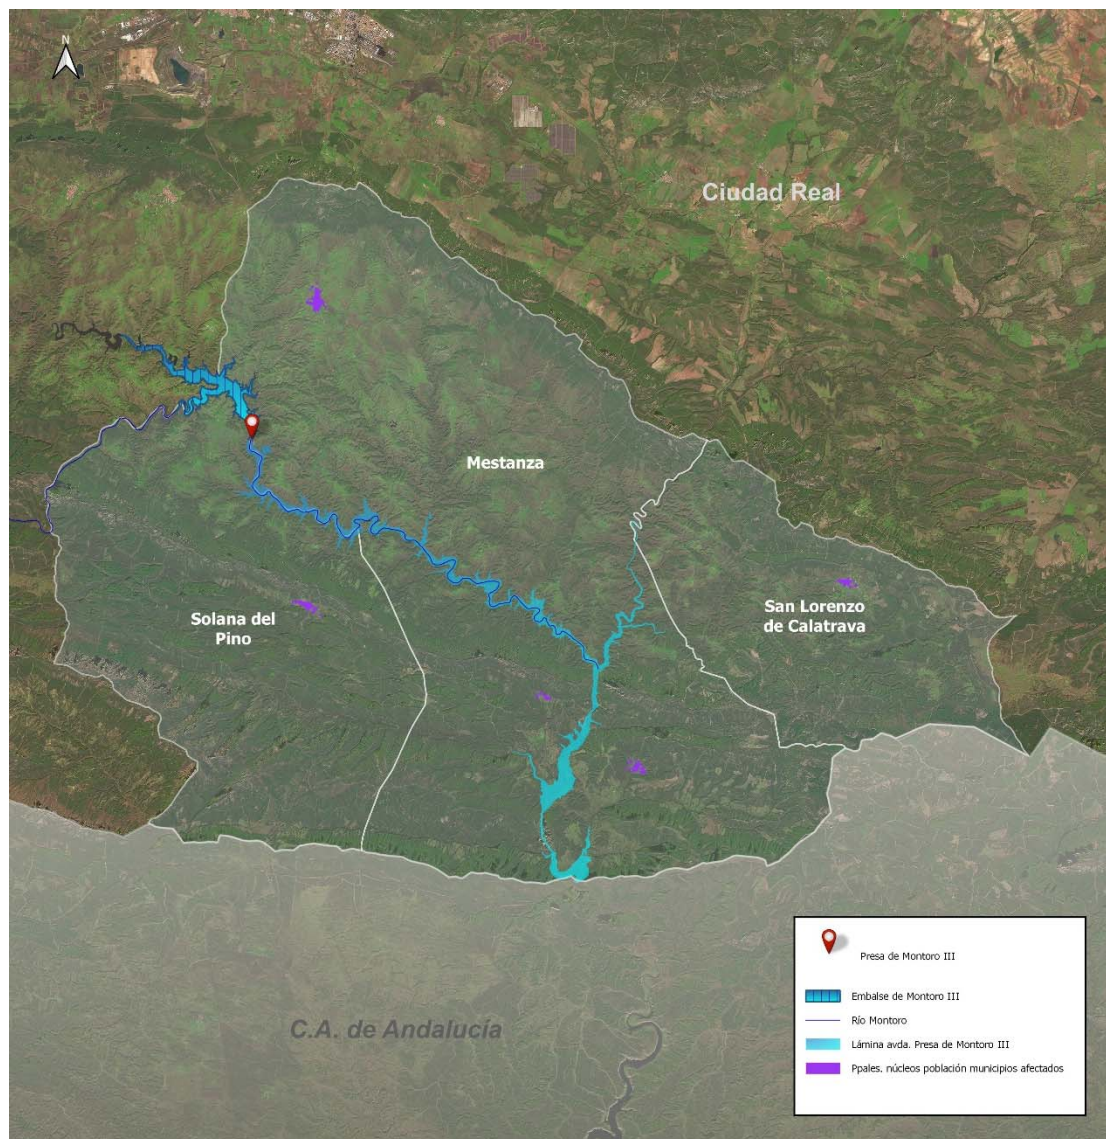

CONSEJOS A LA POBLACIÓN

• EN CASO DE ROTURA DE PRESA

SÍ se debe hacer



Aléjese lo más rápidamente posible del cauce de los ríos y arroyos.



Acuda a sitios elevados.



Siga las indicaciones de las autoridades.



Manténgase informado y esté atento a las informaciones de los medios de comunicación.

Lo que
NO se debe hacer



NO utilice el teléfono. Deje las líneas libres para uso de los servicios de emergencia. Evite su uso salvo causa justificada.



NO vaya a buscar a los niños al colegio. Los profesores saben cómo actuar y los evacuarán con orden y eficacia.




NO utilice las carreteras afectadas. Su corte puede dejarle bloqueado





NO cruce los ríos ni torrentes. La fuerza del agua podría arrastrarle.


• EN CASO DE GRAN DESEMBALSE O AUMENTO DEL CAUDAL


Realizar por las autoridades y servicios de emergencia locales un seguimiento de la crecida del cauce, sobre todo en lugares con elementos vulnerables que pudieran verse afectados.

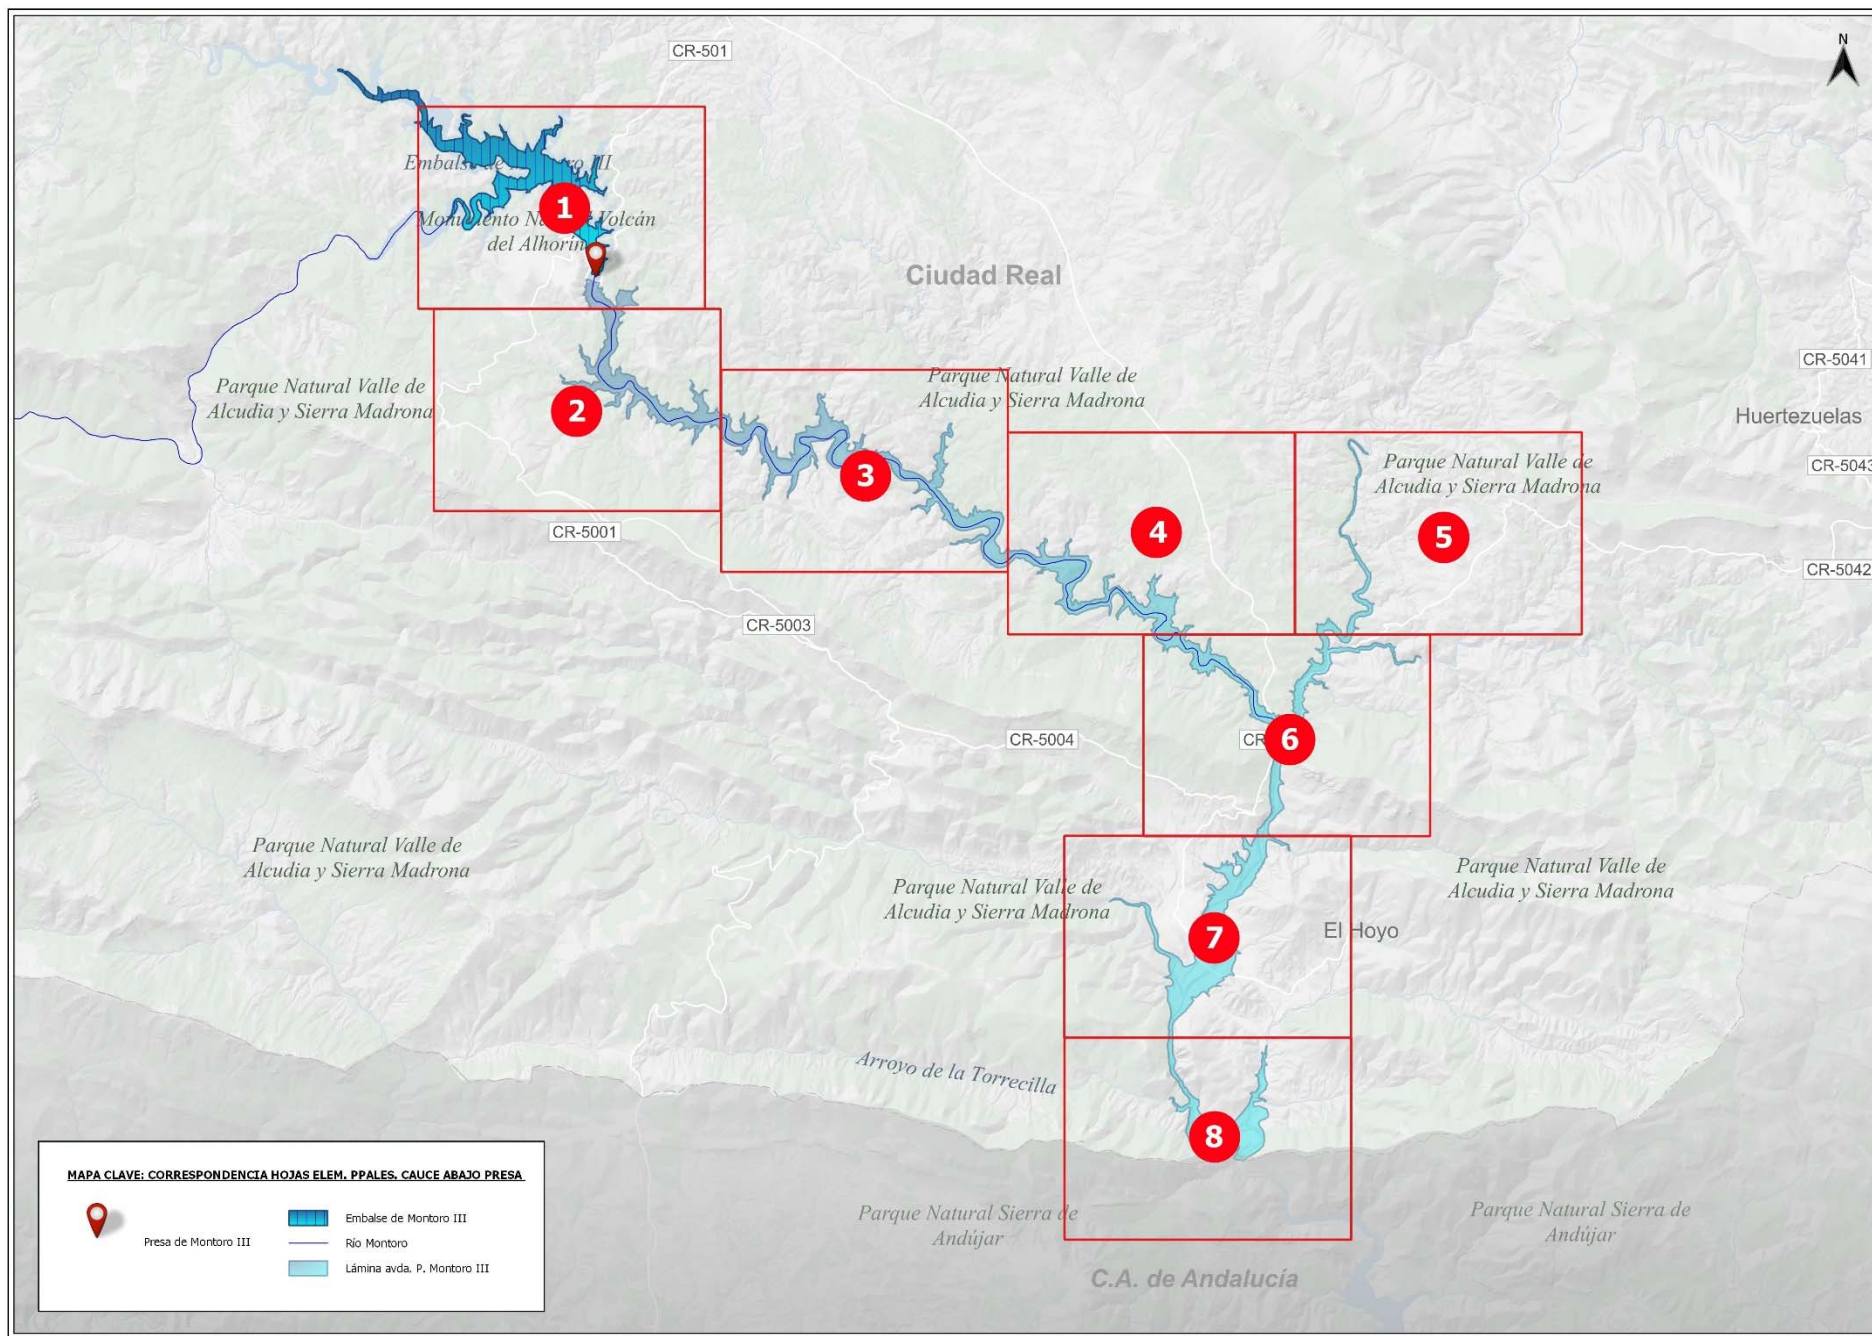


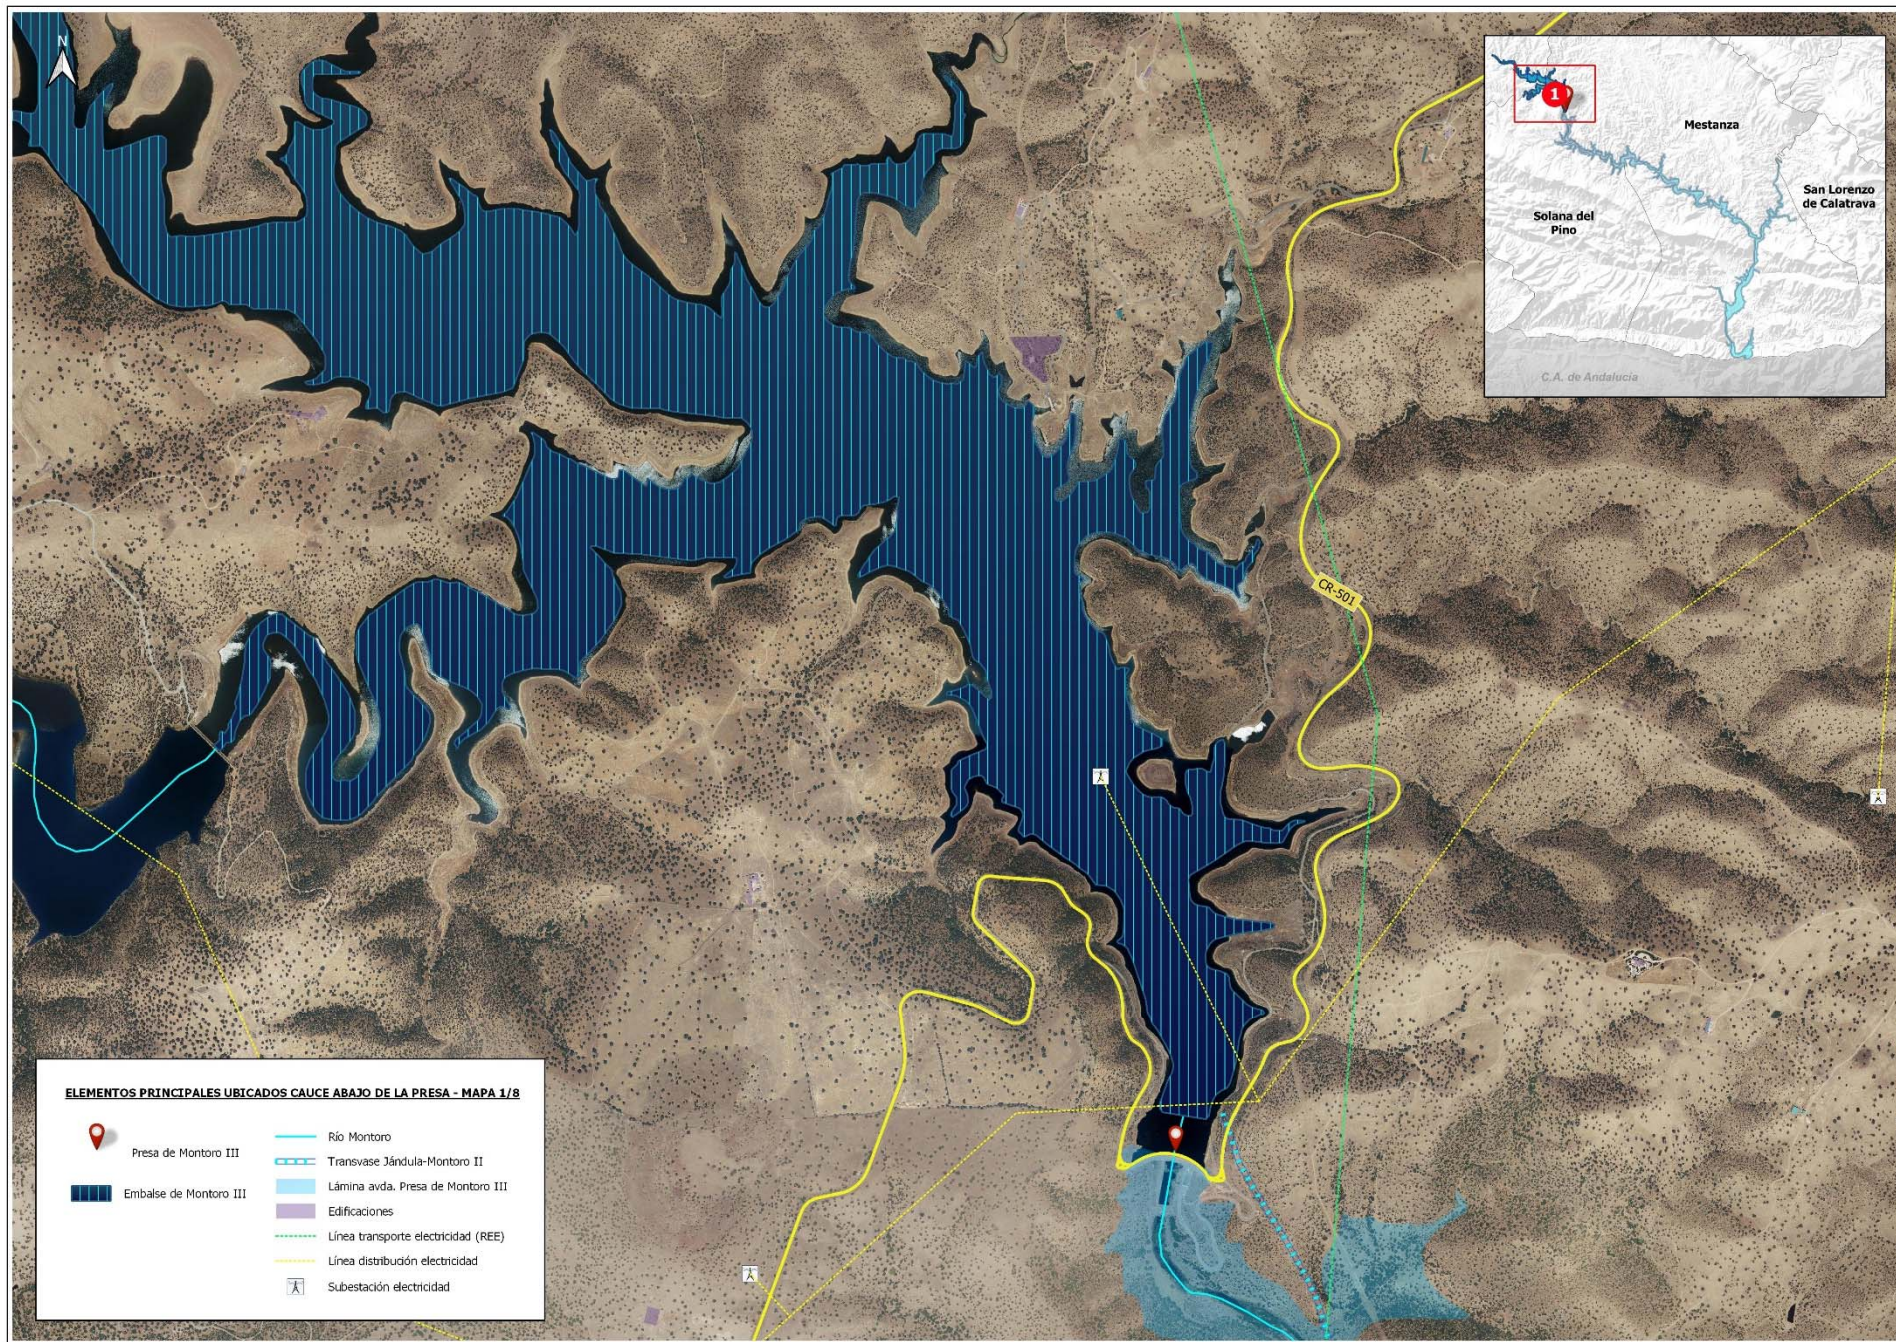


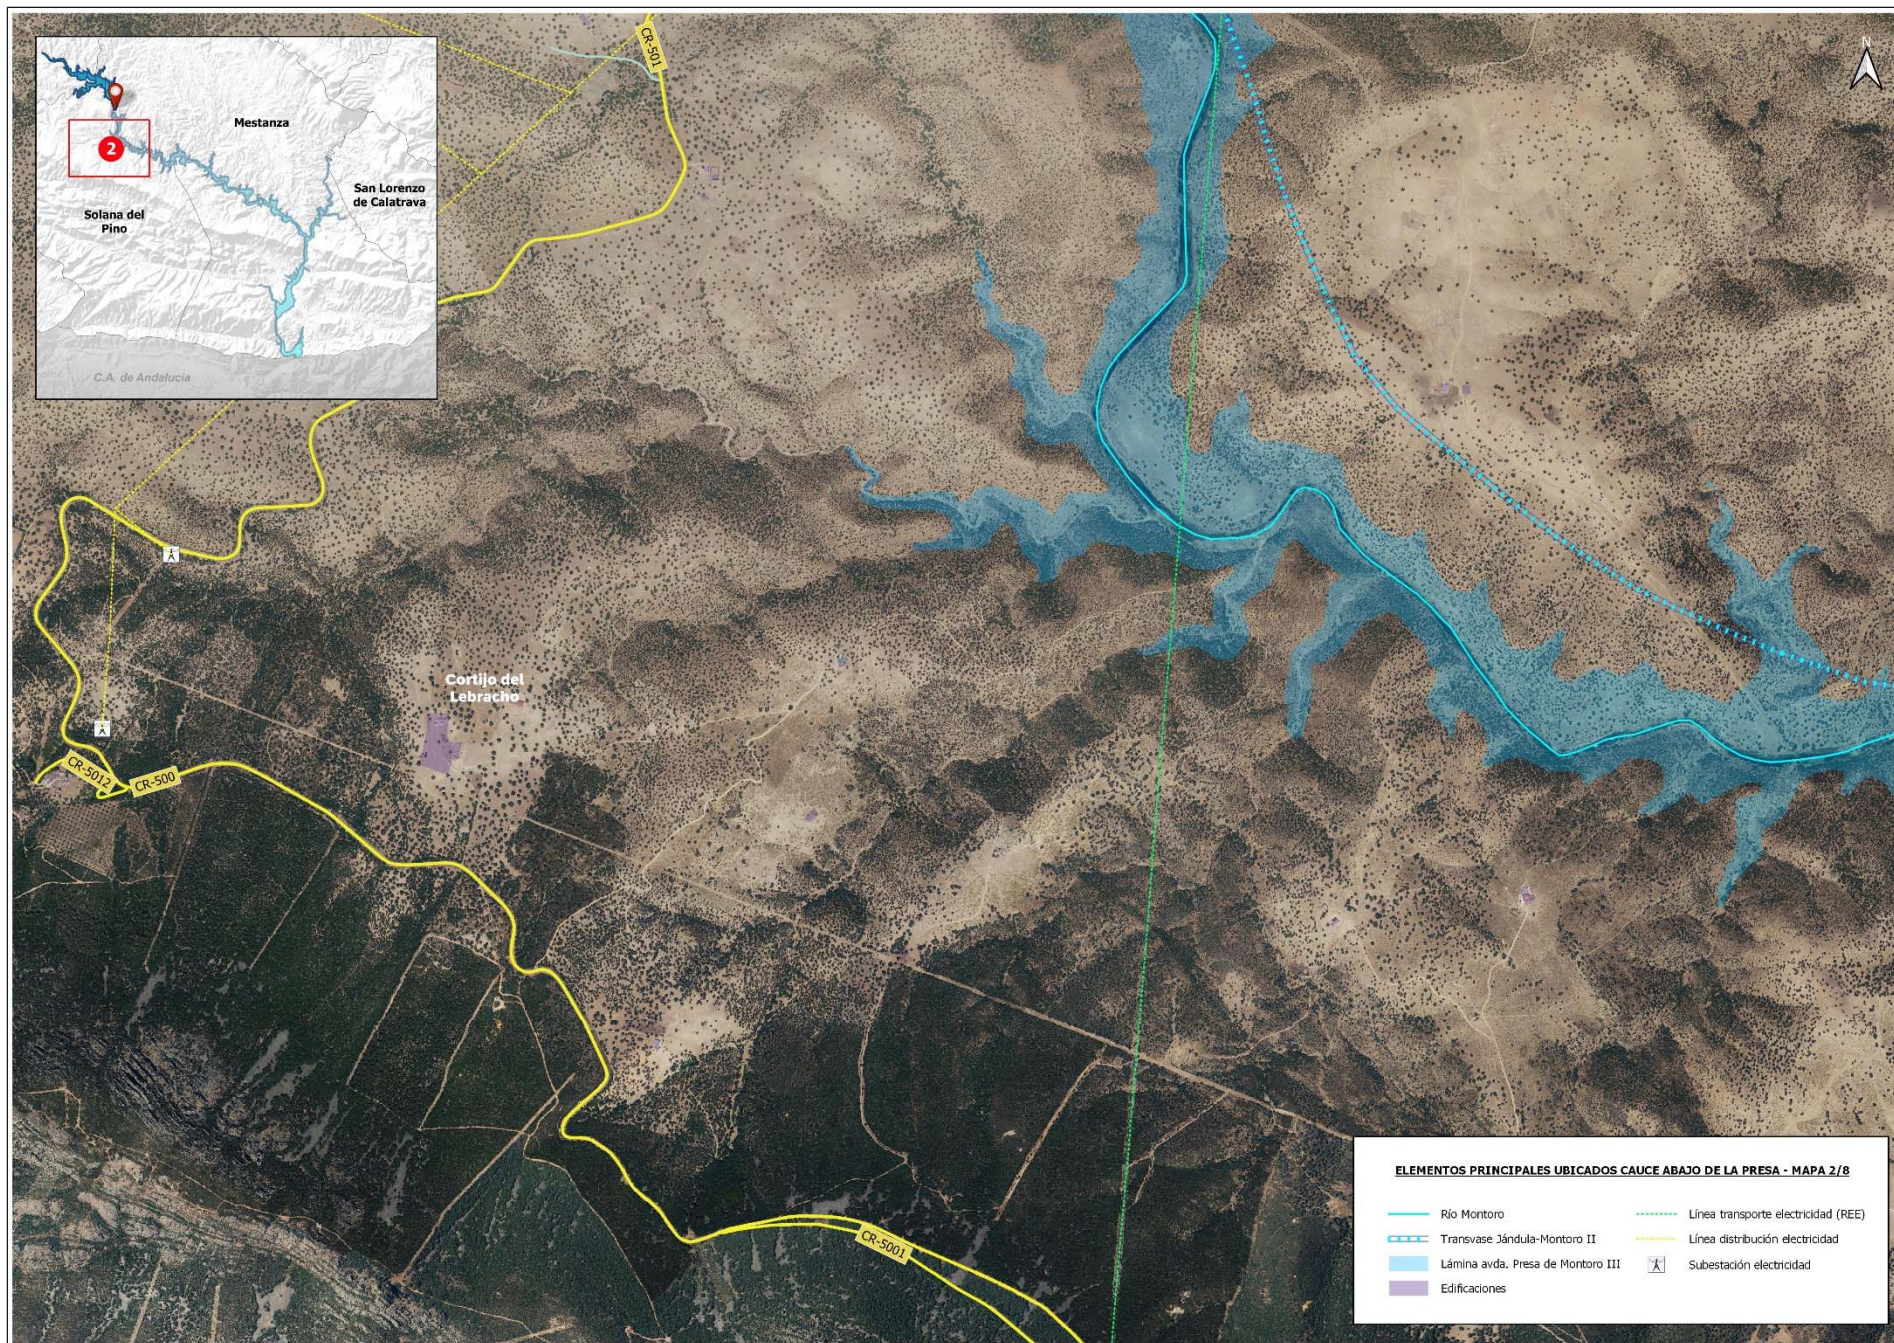


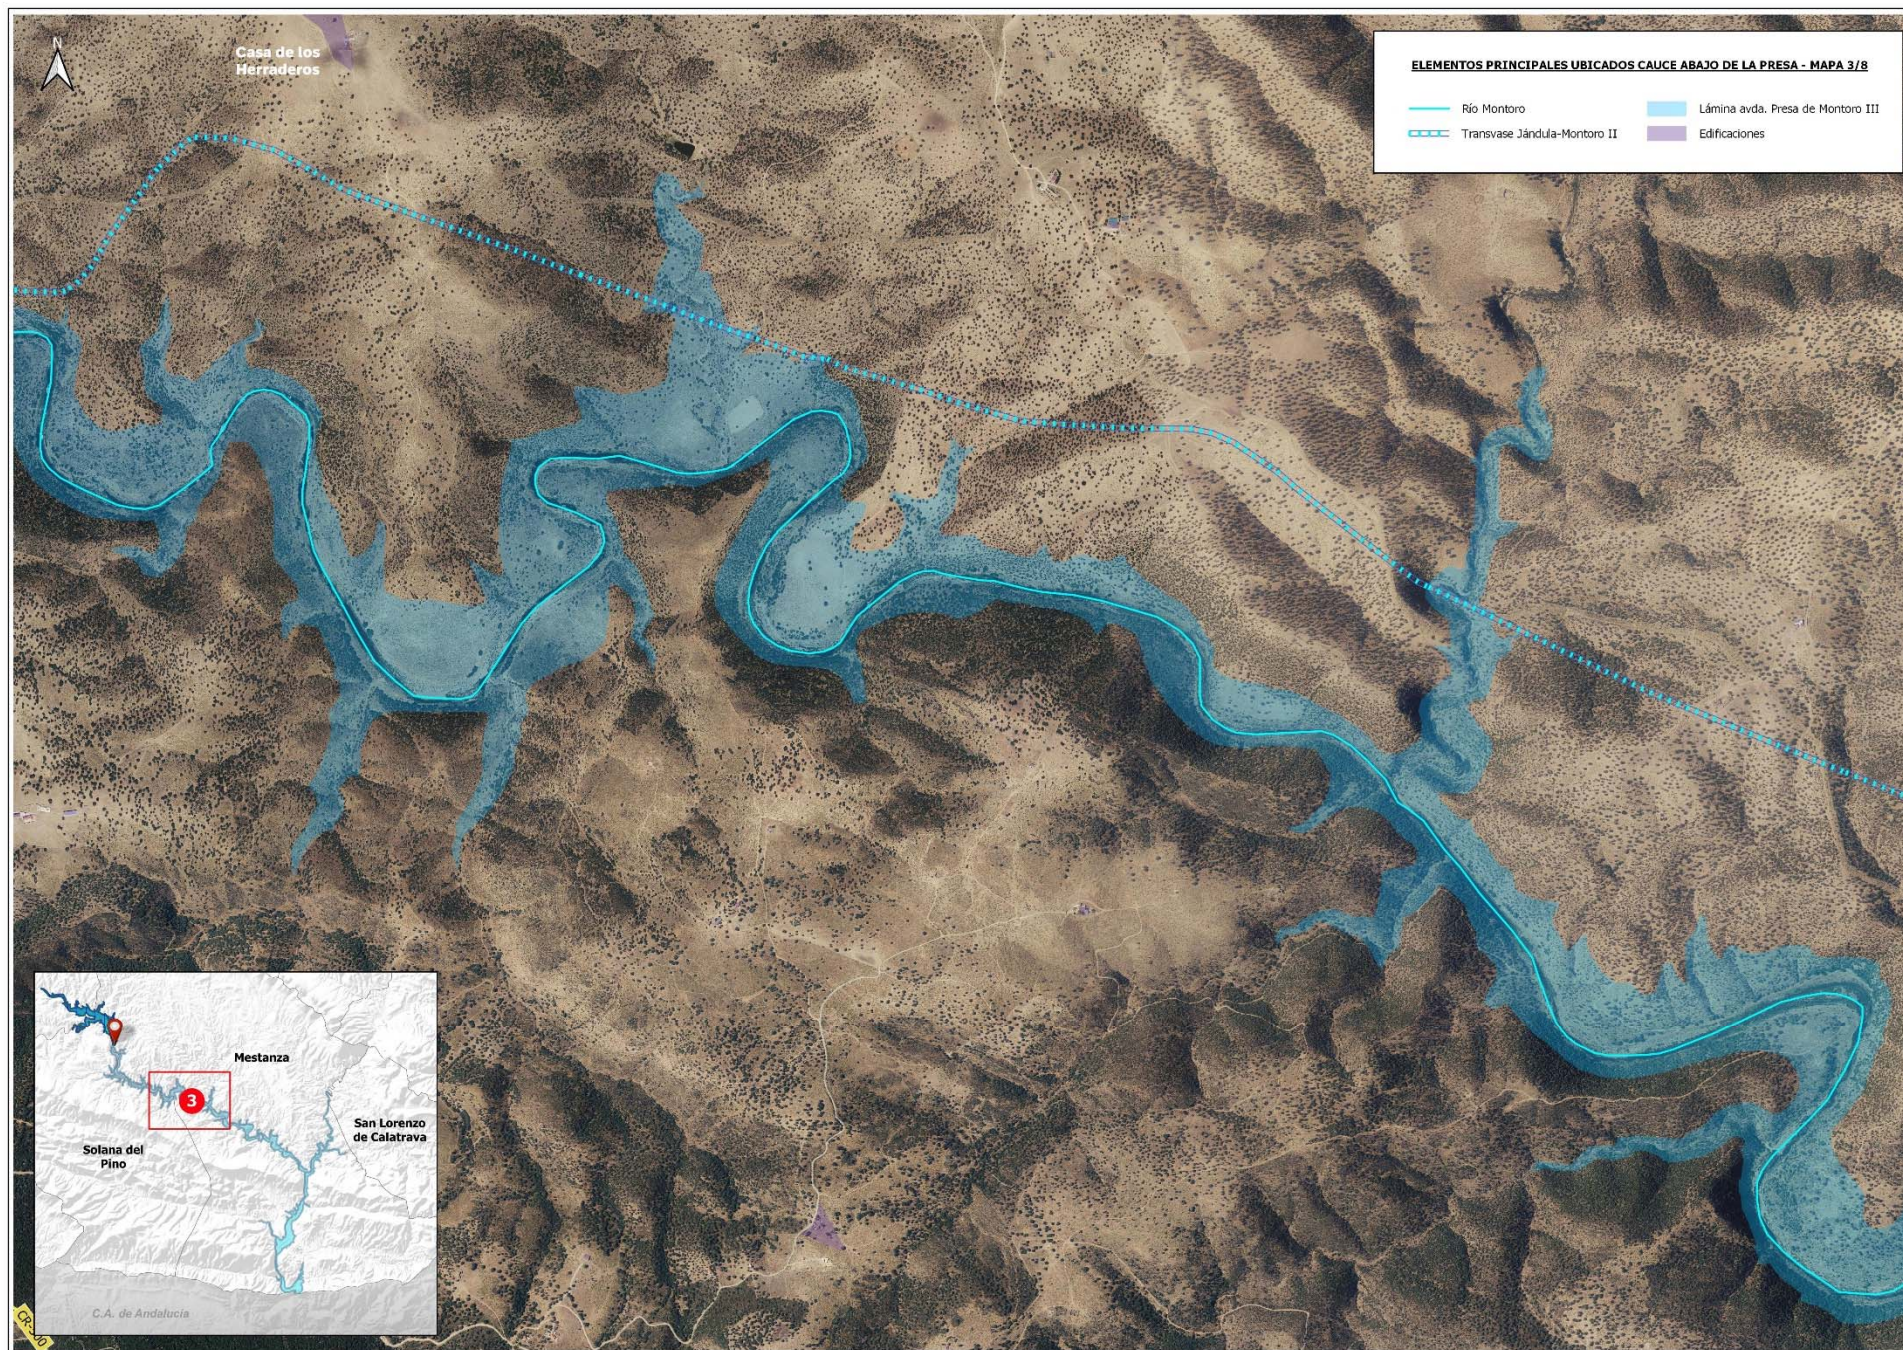

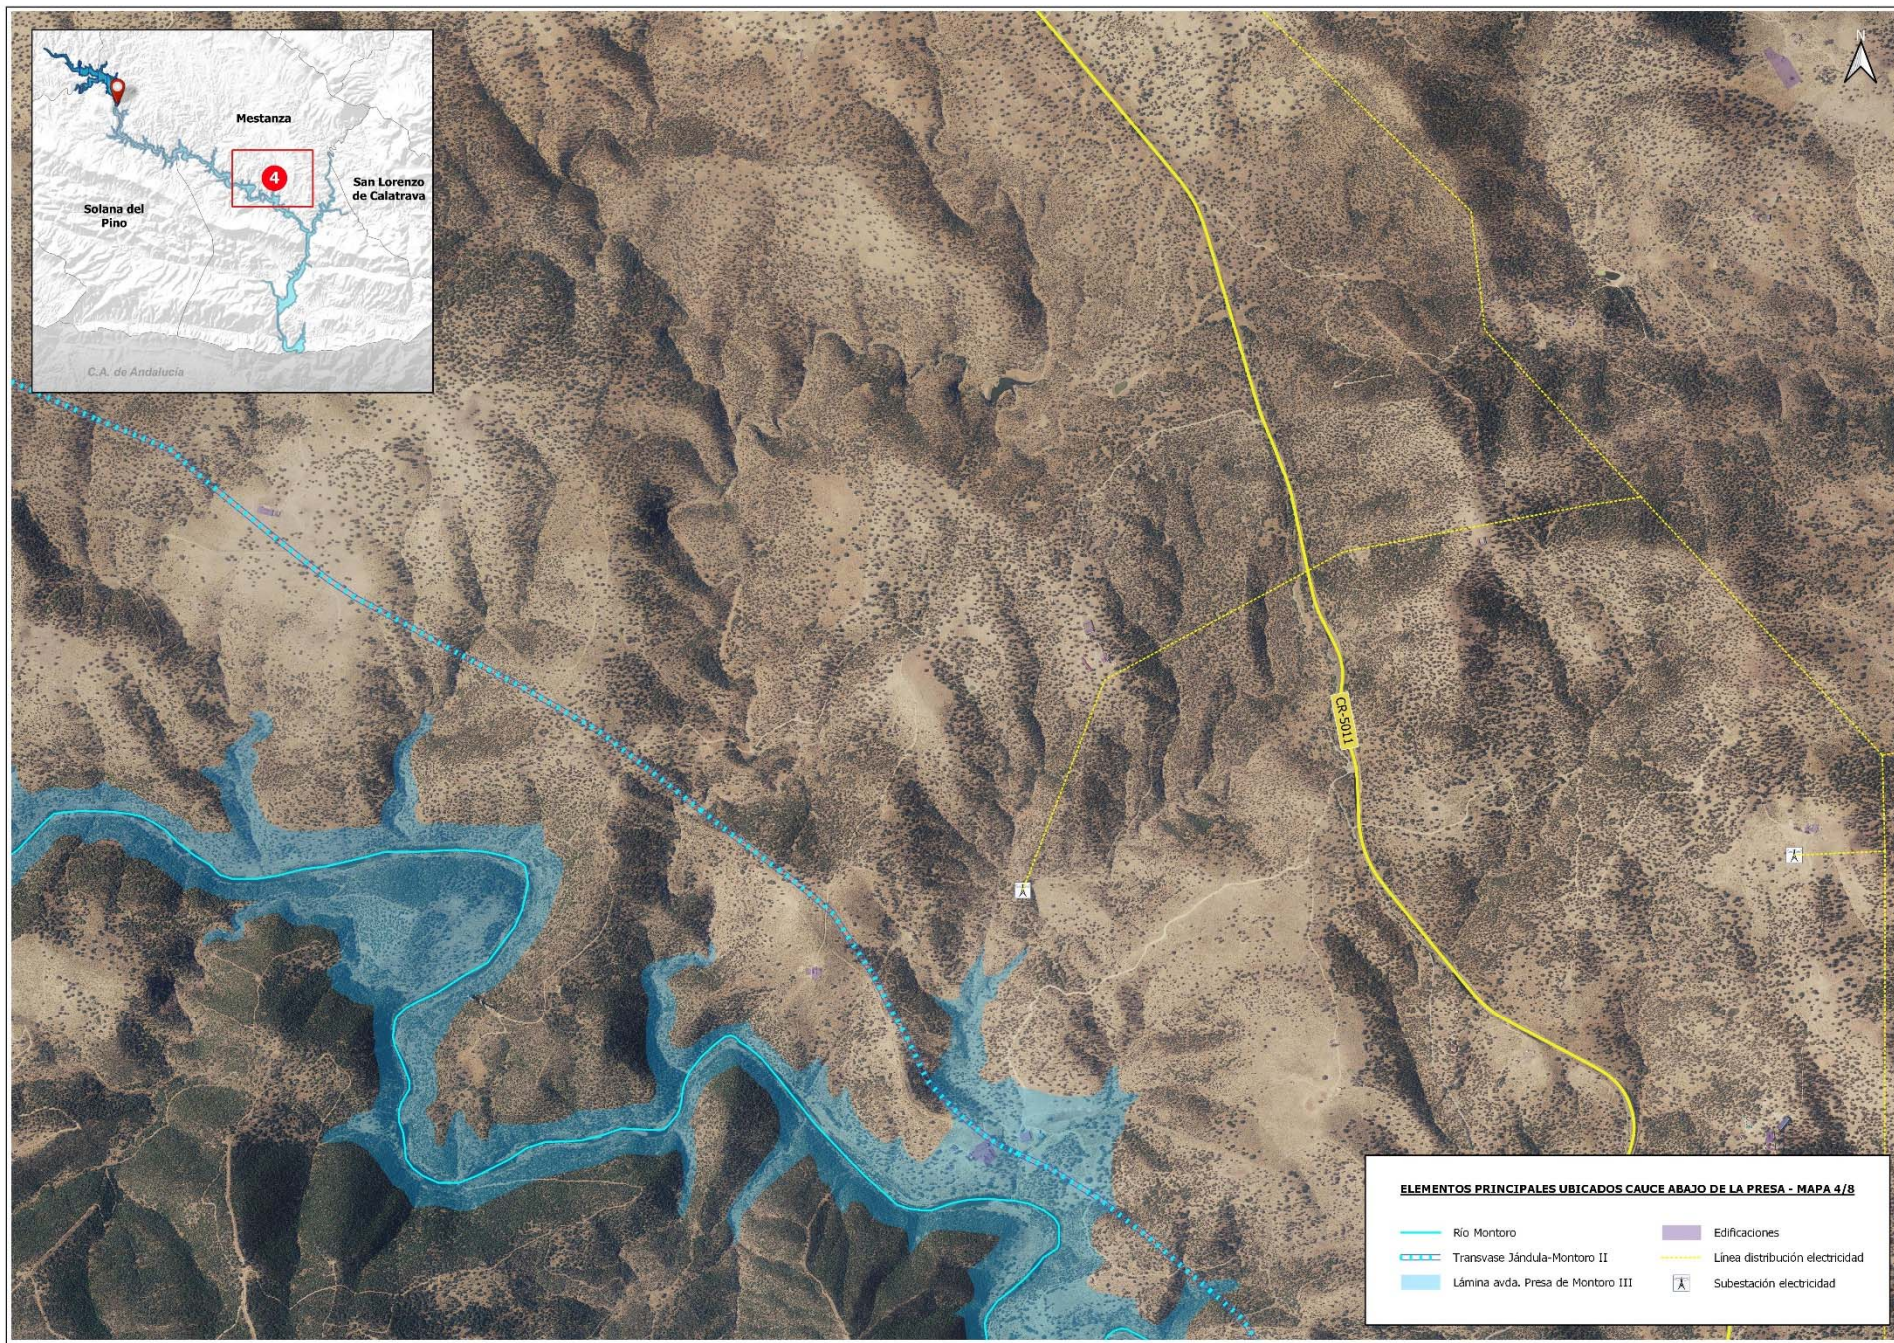

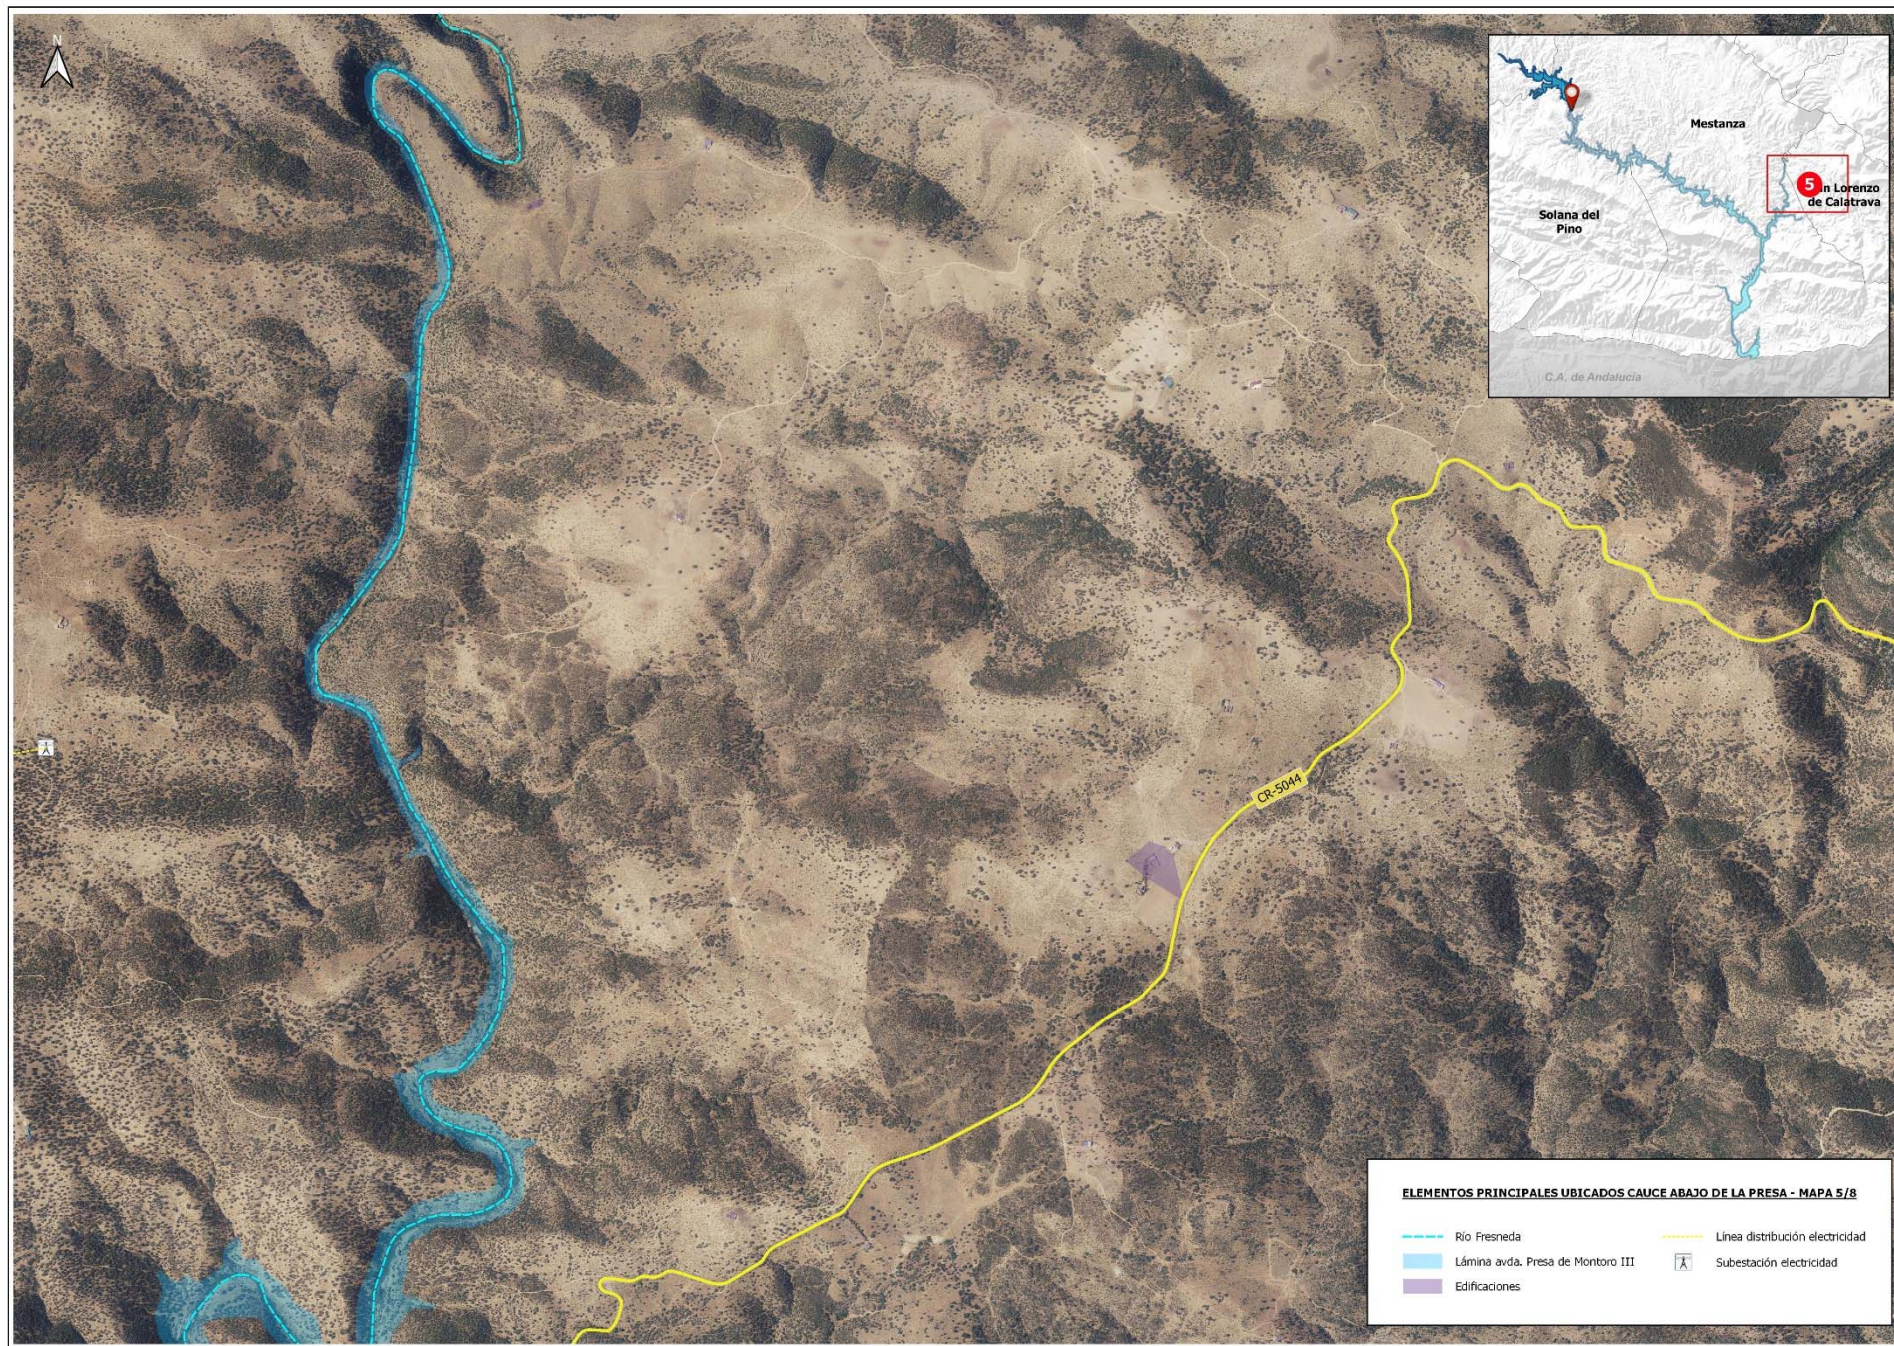

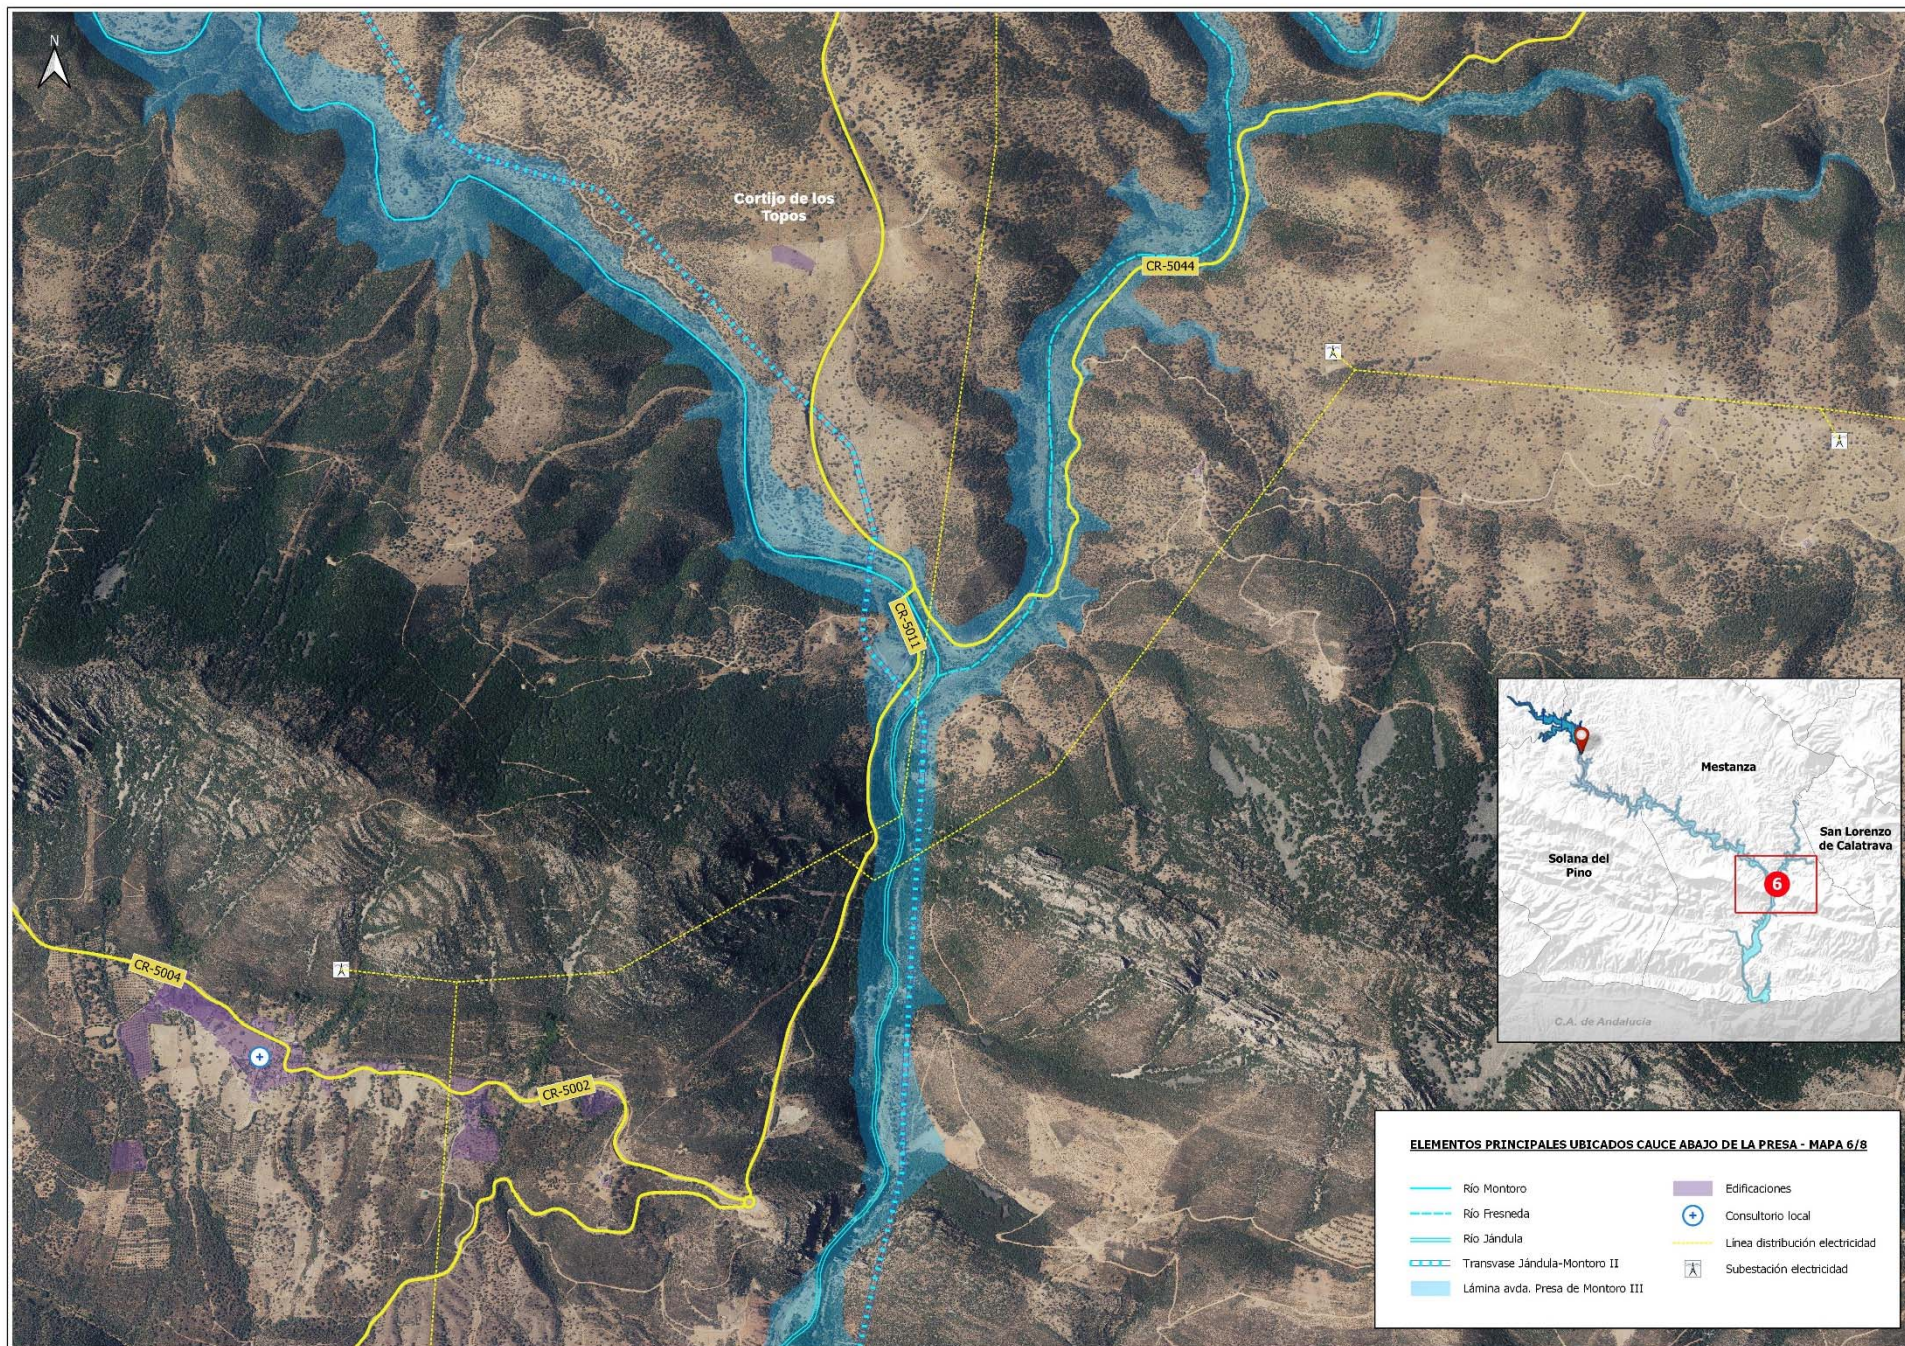

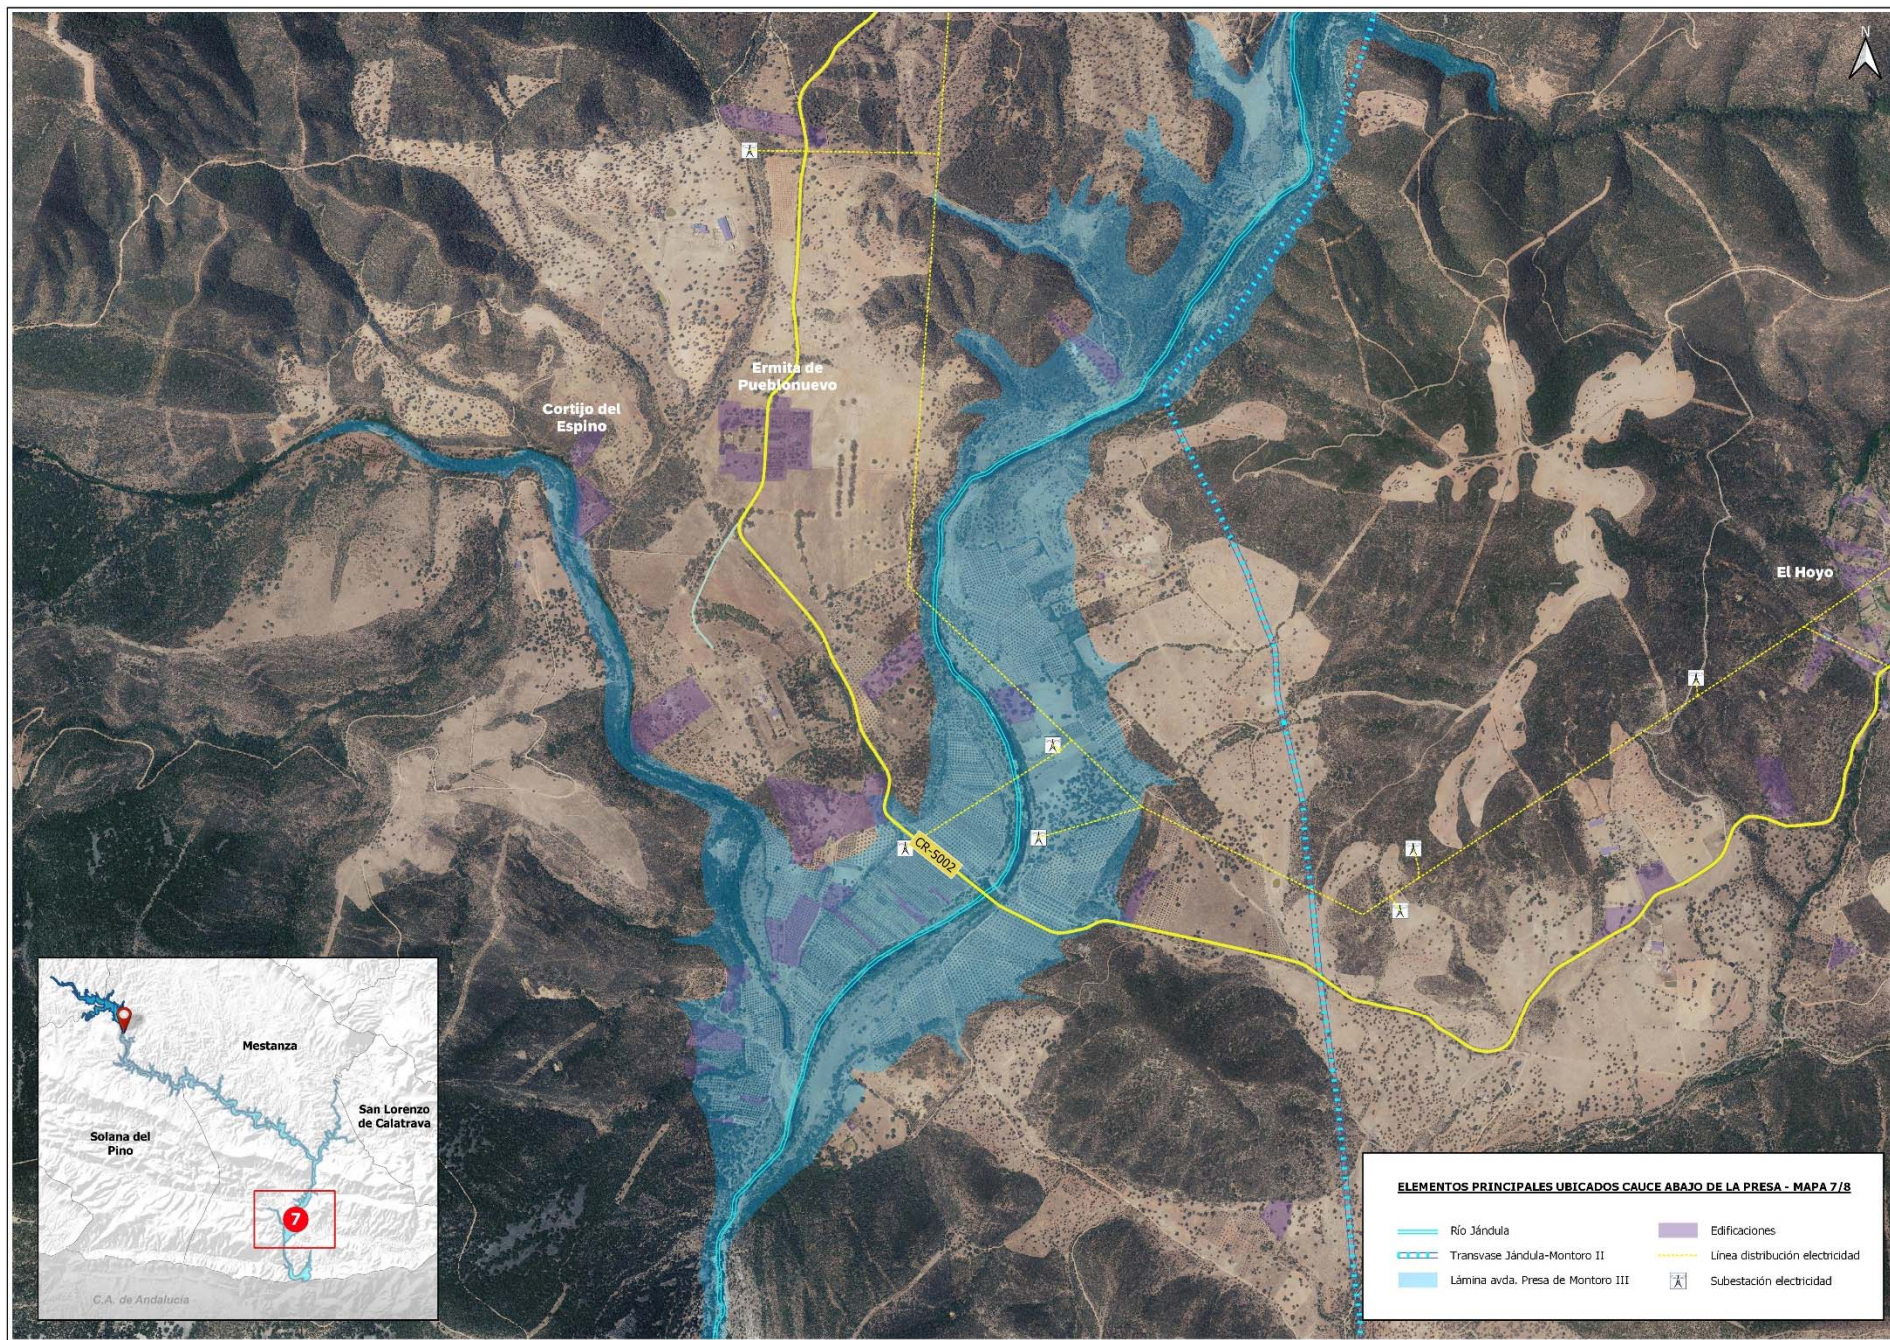



C.A. de Andalucía

ELEMENTOS PRINCIPALES UBICADOS CAUCE ABAJO DE LA PRESA - MAPA 8/8

- | | |
|--|---|
|  Río Jándula (P. Montoro III) |  Lámina avda. Presa de Montoro III |
|  Transvase Jándula-Montoro II |  Edificaciones |